

C/MARE DE DEU DEL PILAR 70, TERRASSA

PLANTA SEGONA, PORTA 3 (2-3) TIPUS 2D

QUADRE SUPERFÍCIES ÚTILS HABITATGE 2-3



Estar-Menjador-Cuina	20.47 m ²
Dormitori 1	11.01 m ²
Dormitori 2	6.66 m ²
Bany	3.45 m ²
Rebedor	4.53 m ²

SUPERFÍCIE ÚTIL INTERIOR 46.12 m²

SUPERFÍCIE CONSTRUÏDA 57.04 m²

Balcó 3.28 m²

C/ MARE DE DÉU DEL PILAR

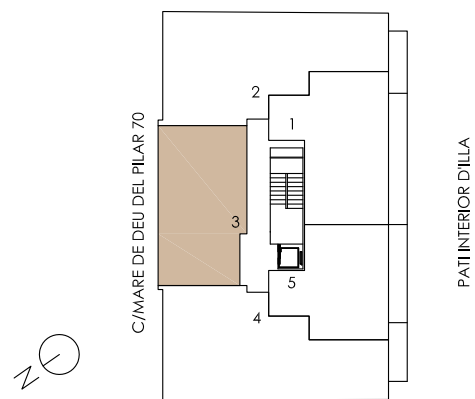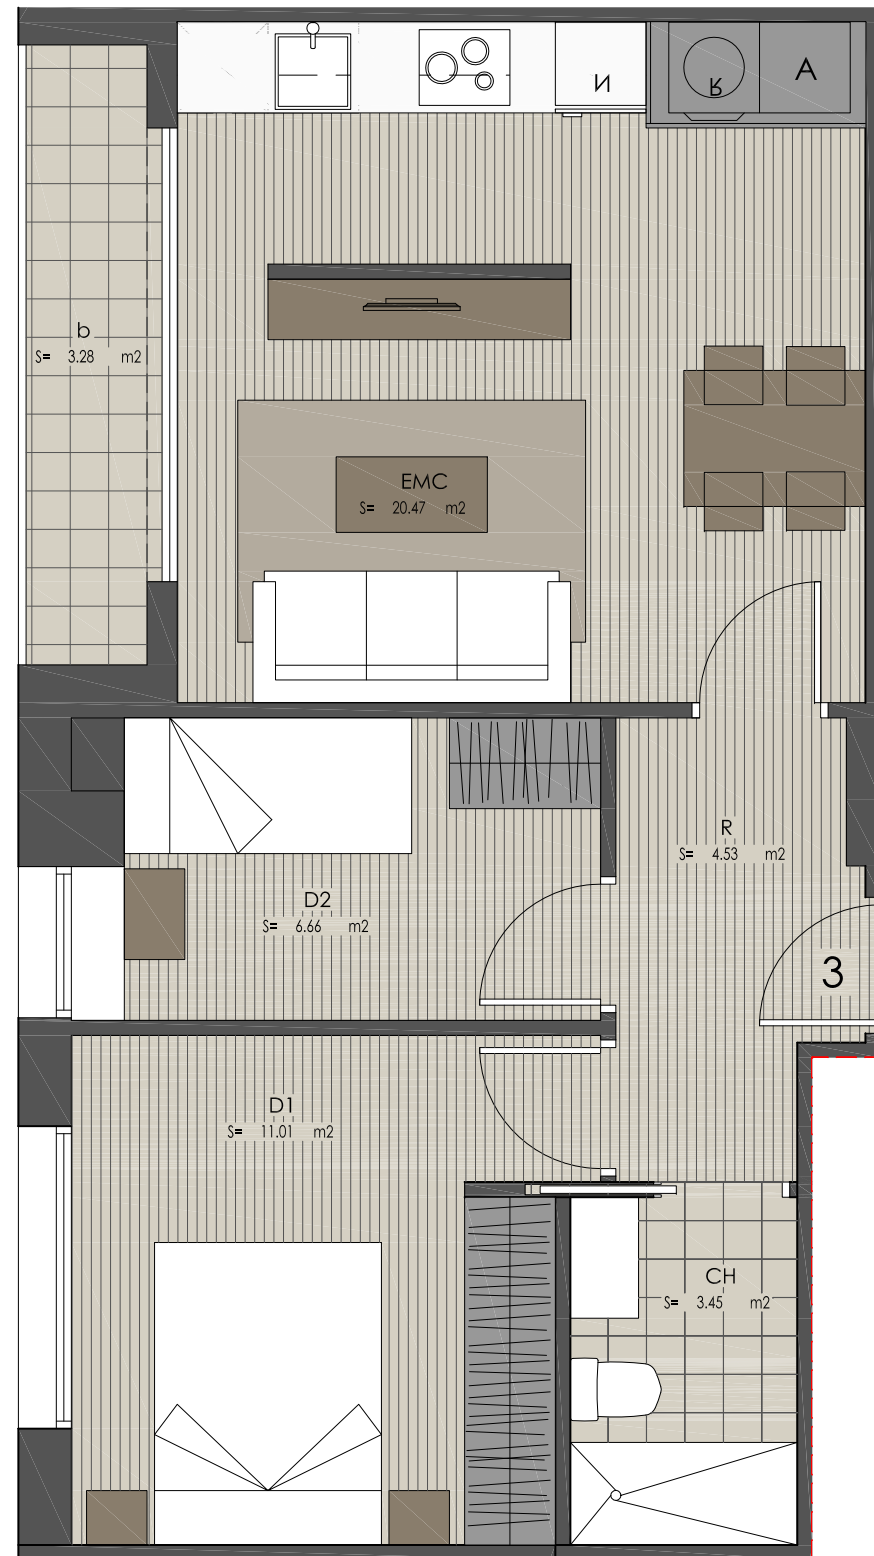

Gestió



Arquitectura

